


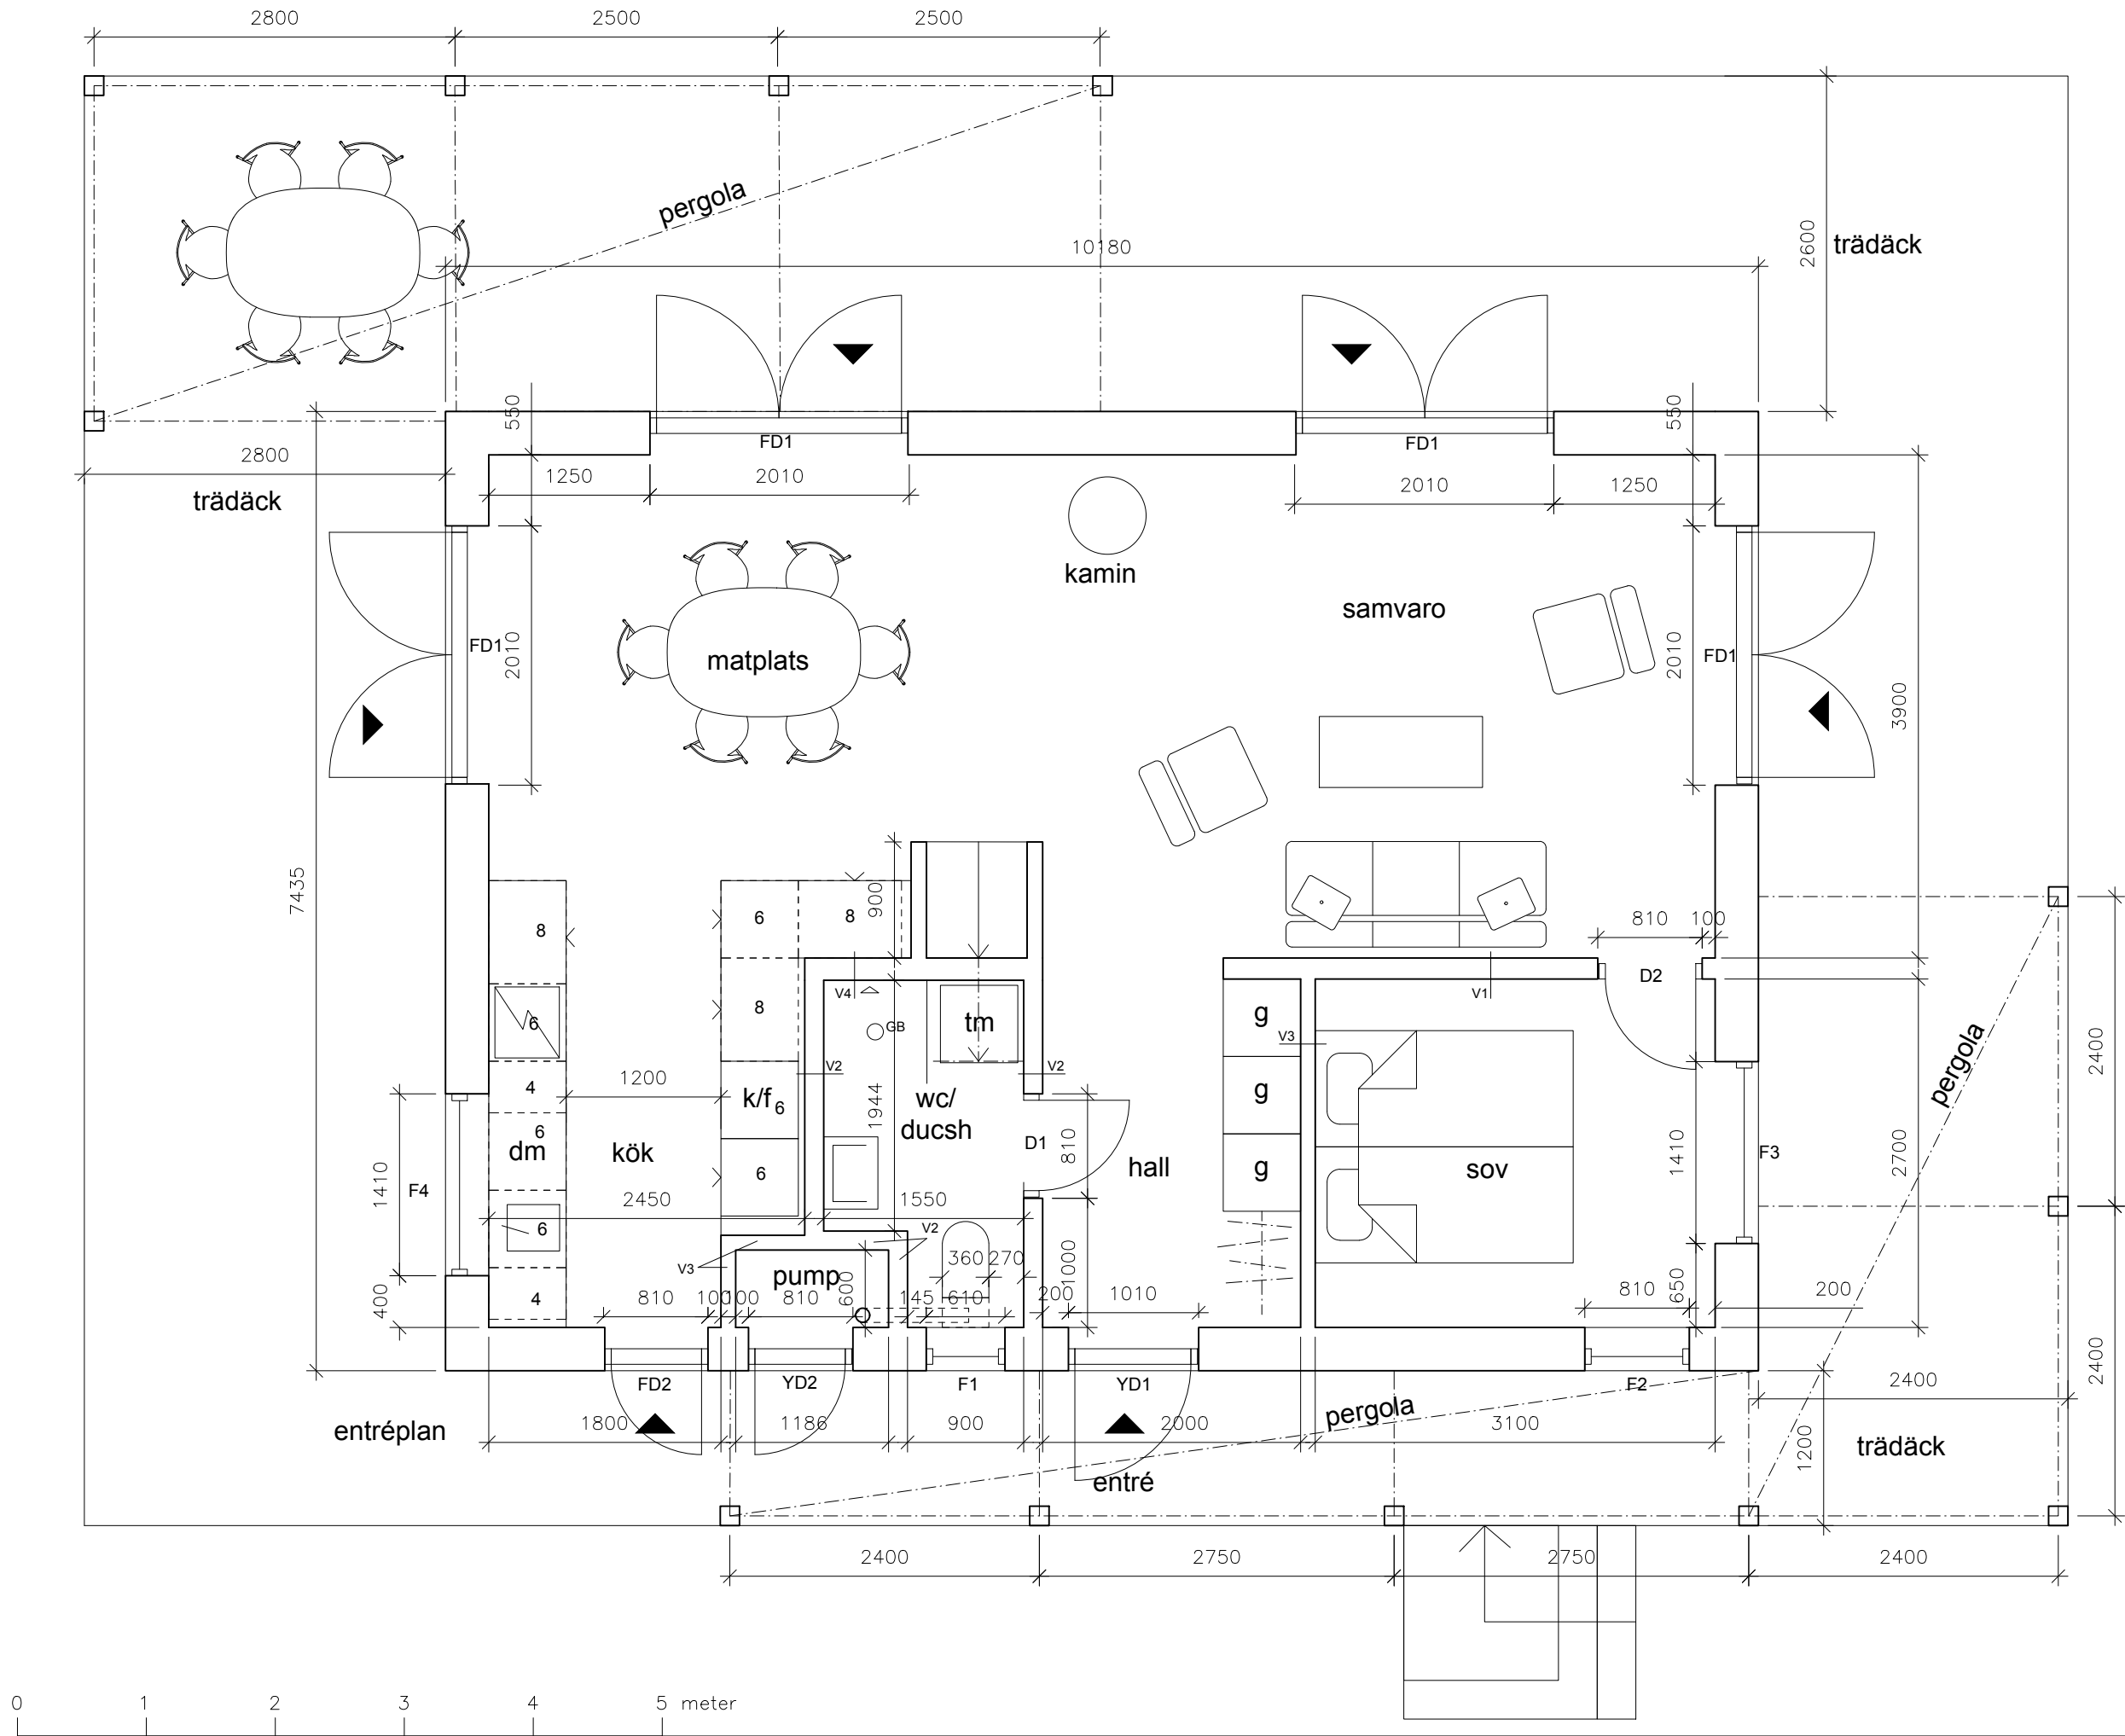

för uppbyggnad av
väggar se K-ritning

yttervägg

22 panel
12 osb
45 regel + isol
ångspärr
195 regel + isol
vindspärr
12 luftläkt
28 spikläkt
22 panel
tot 336

vägg1

22 panel
12 osb
95 regel +70 isol
12 osb
22 panel
tot 163

vägg2

15 kakel och fix
13 våtrumsskiva
15 k-plywood
70 regel +45 isol
12 osb?
22 panel
tot 147


vägg3

22 panel
70 regel +45 isol
22 panel
tot 114

vägg 4


15 kakel och fix
13 våtrumsskiva
15 k-plywood
95 regel + 70 isol
12 osb
22 panel
tot 172mm

0 1 2 3 4 5 meter

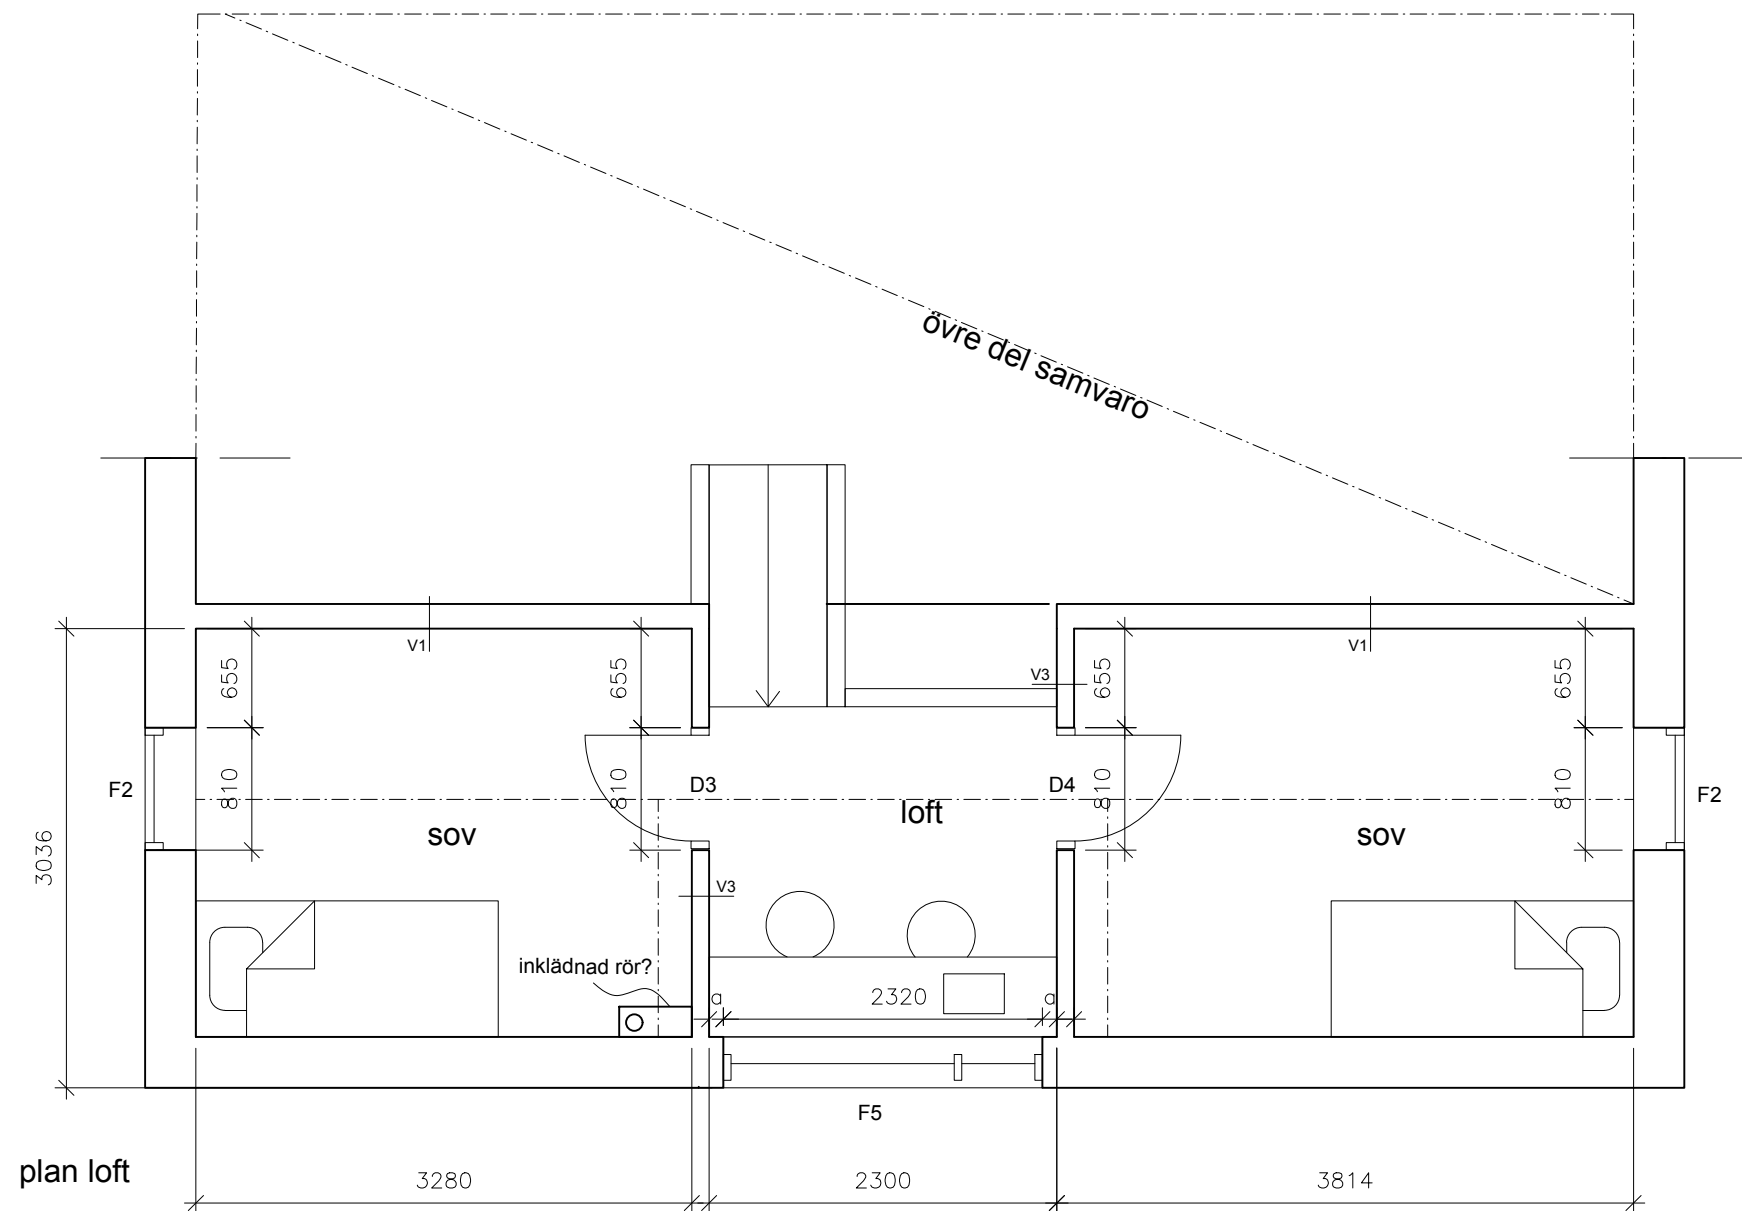

väggtyper se ritning A01

0 1 2 3 4 5 meter

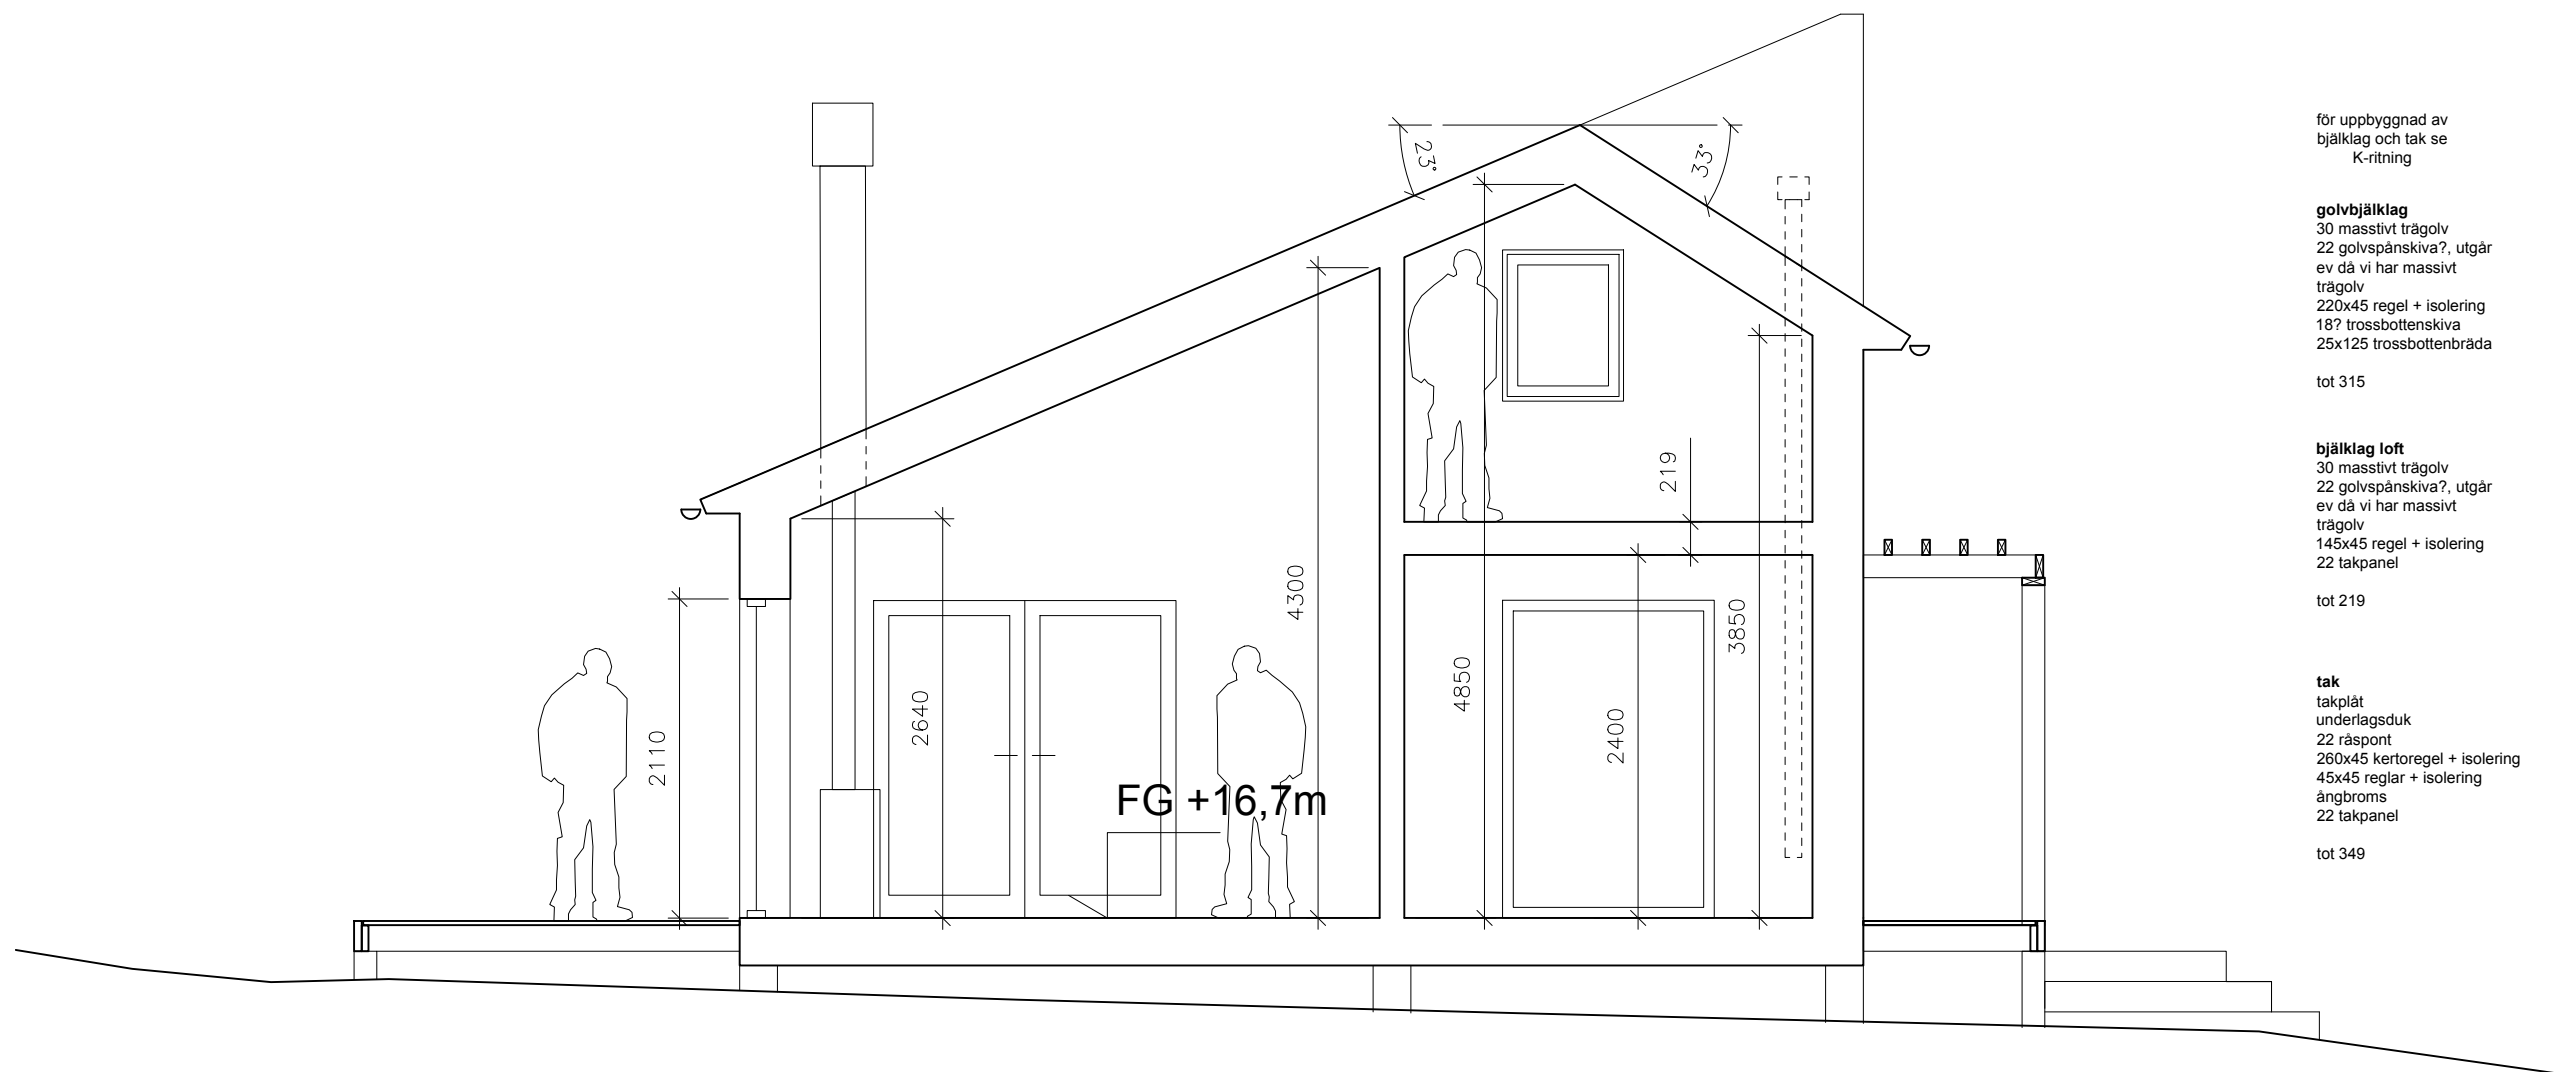

för uppbyggnad av
bjälklag och tak se
K-ritning

golvbjälklag
30 massivt trägol
22 golvspånskiva?, utgår
ev då vi har massivt
trägol
220x45 regel + isolering
18? trossbottenskiva
25x125 trossbottenbräda

tot 315





bjälklag loft
30 massivt trägol
22 golvspånskiva?, utgår
ev då vi har massivt
trägol
145x45 regel + isolering
22 takpanel

tot 219

tak
takplåt
underlagsduk
22 räspont
260x45 kertoregel + isolering
45x45 reglar + isolering
ångbroms
22 takpanel

tot 349

0 1 2 3 4 5 meter

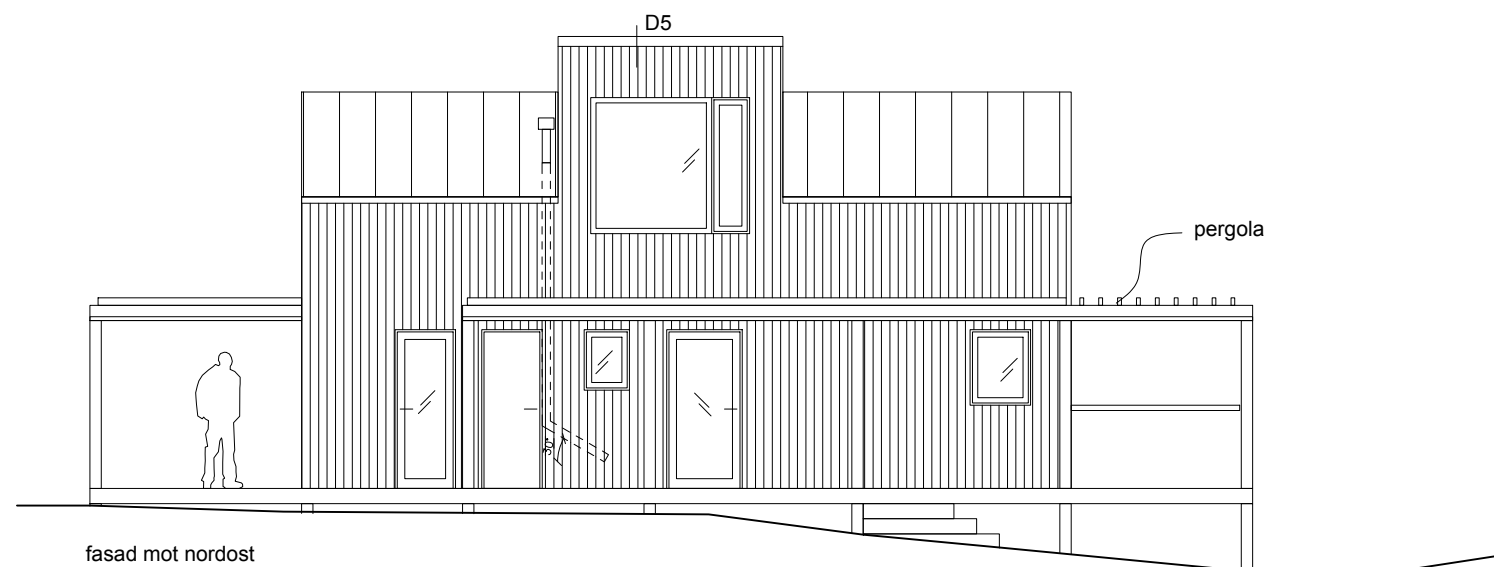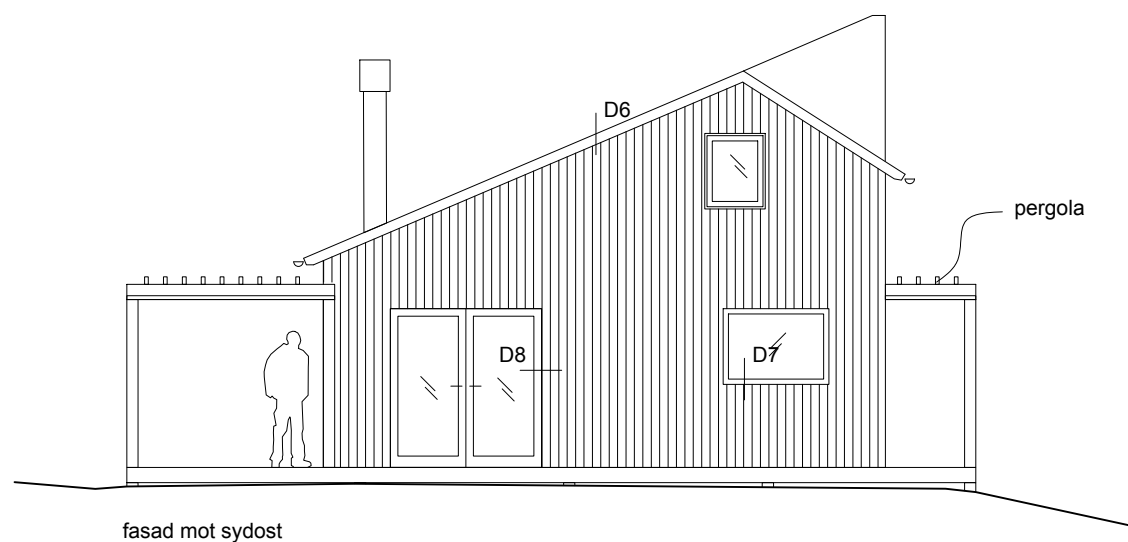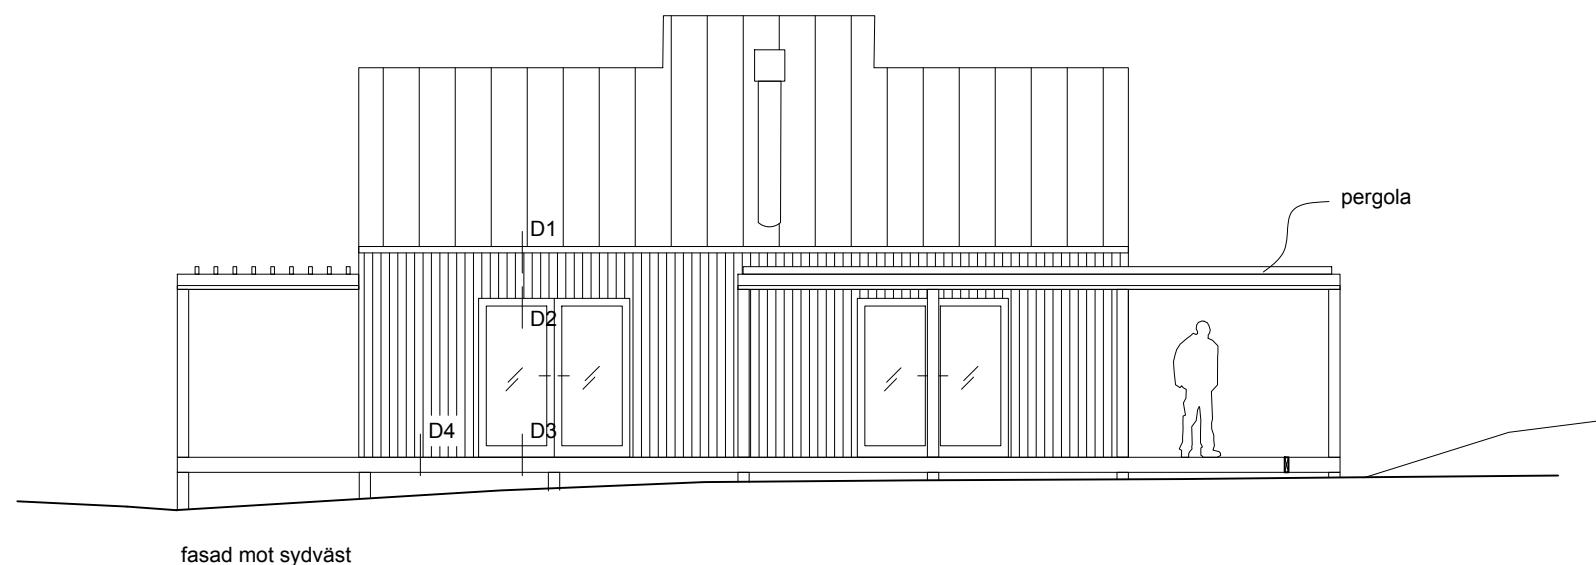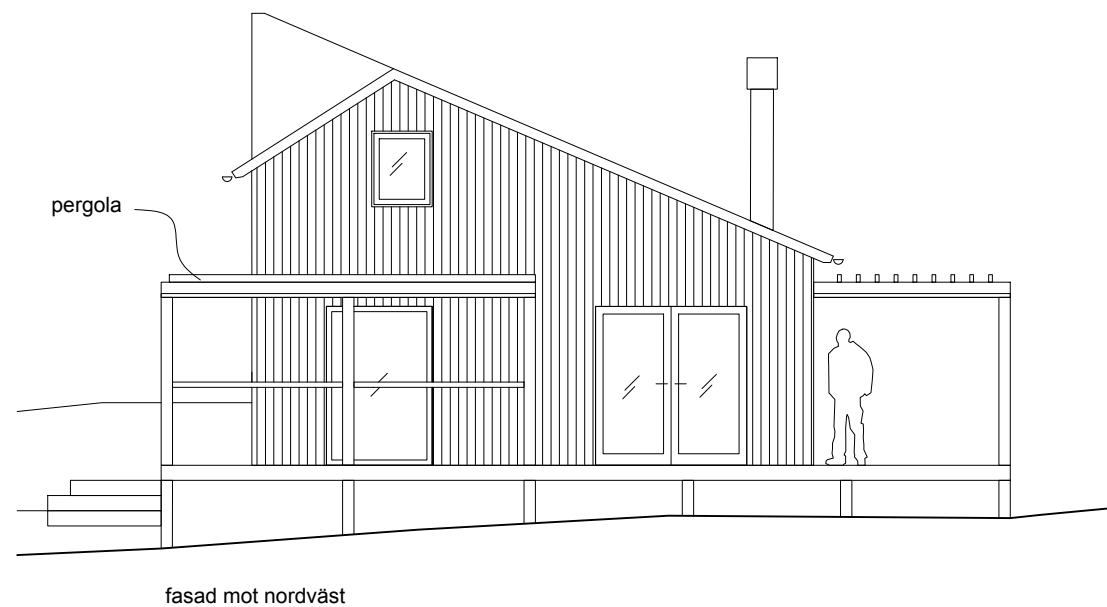

0 5 10 meter

kulör och material


Grånat trä, järnvitriolbehandlat på fasader, fönstersmygar och pergola.

spårpanel 22x145 på fasader


Tak bandlagd plåt mörkgrå NCS S 7005-B20G

Övriga plåttäckningar, taksäkerhet, skorsten, hänggrännor och stuprör kulör lika tak.


Fönster och fönsterbleck mörkgrå NCS S 8005-B20G

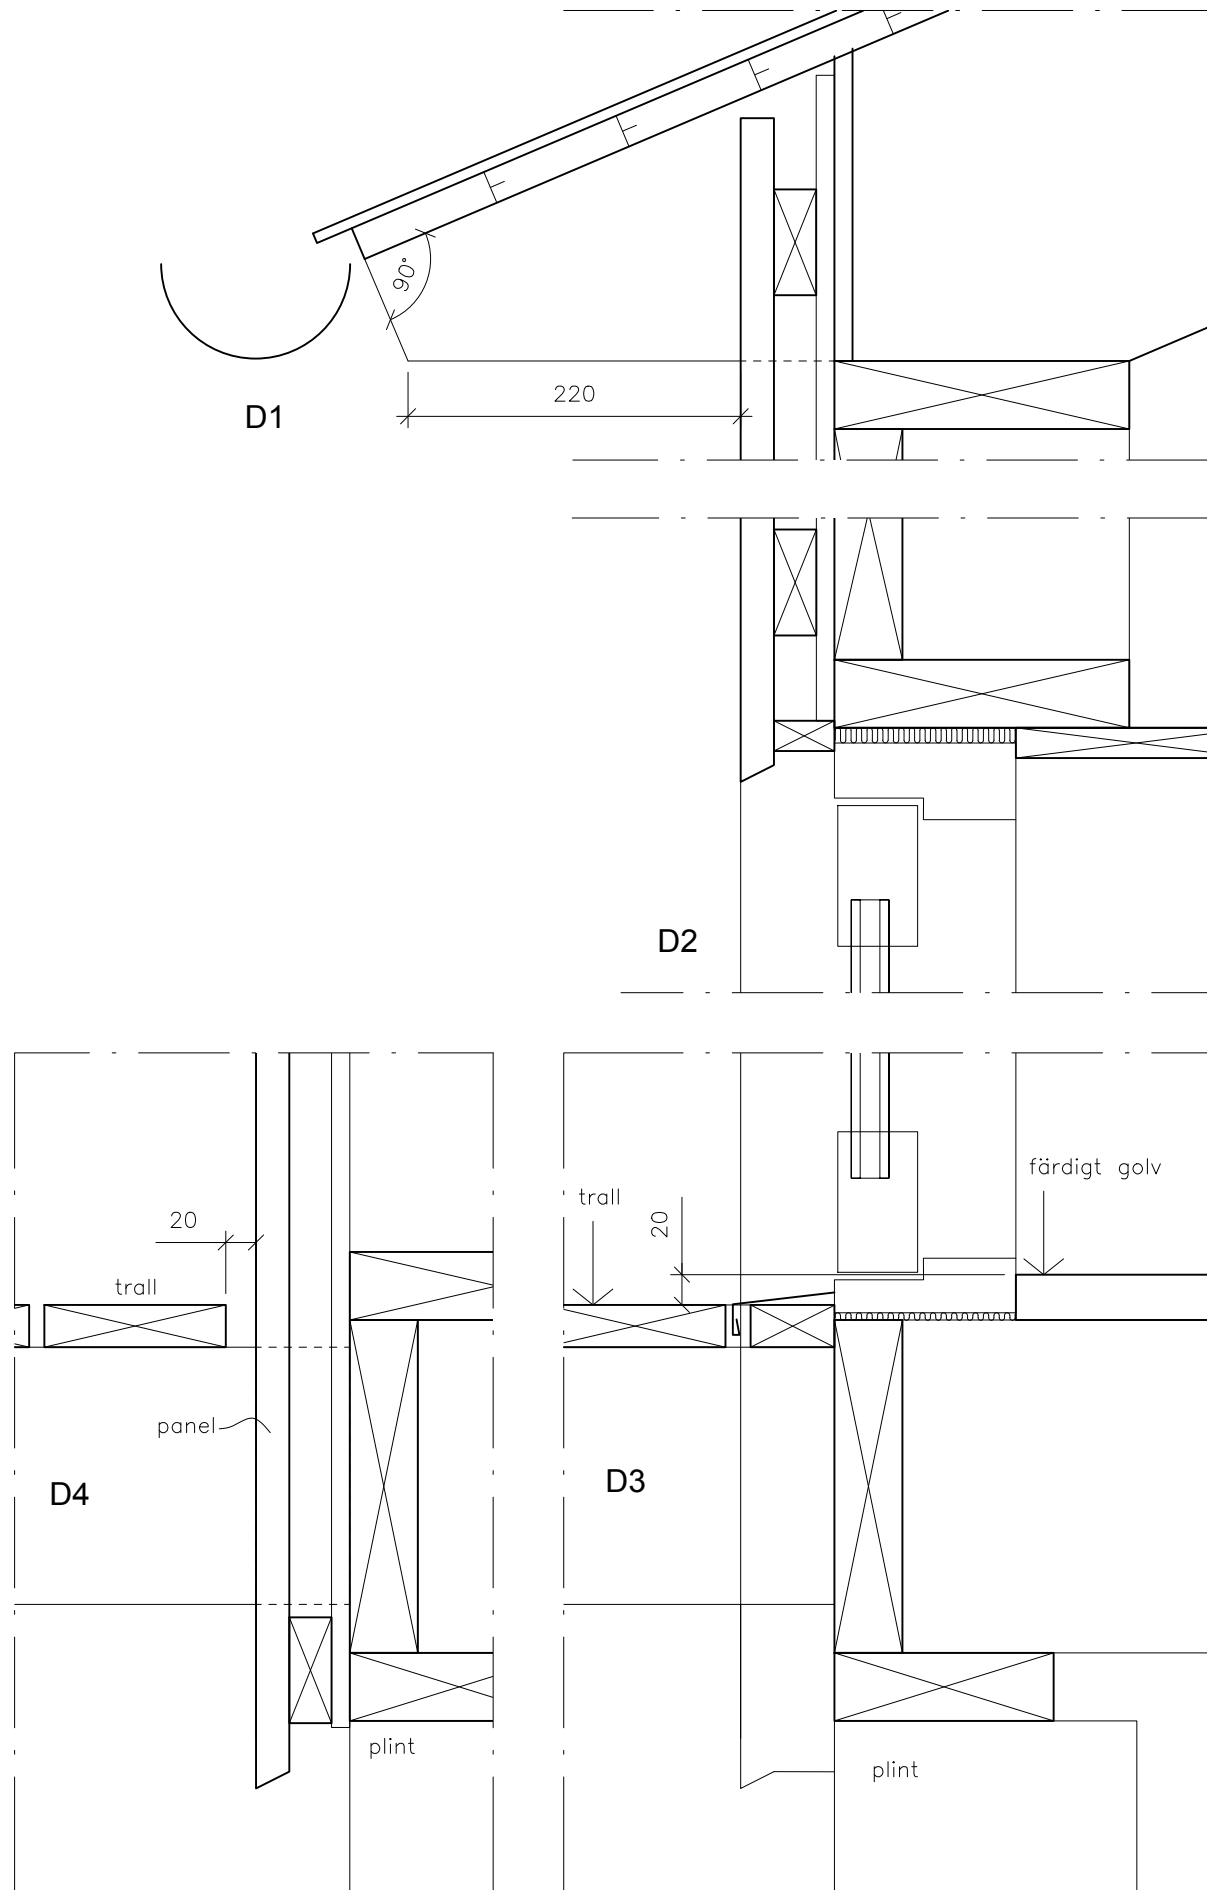


vertikala detaljer

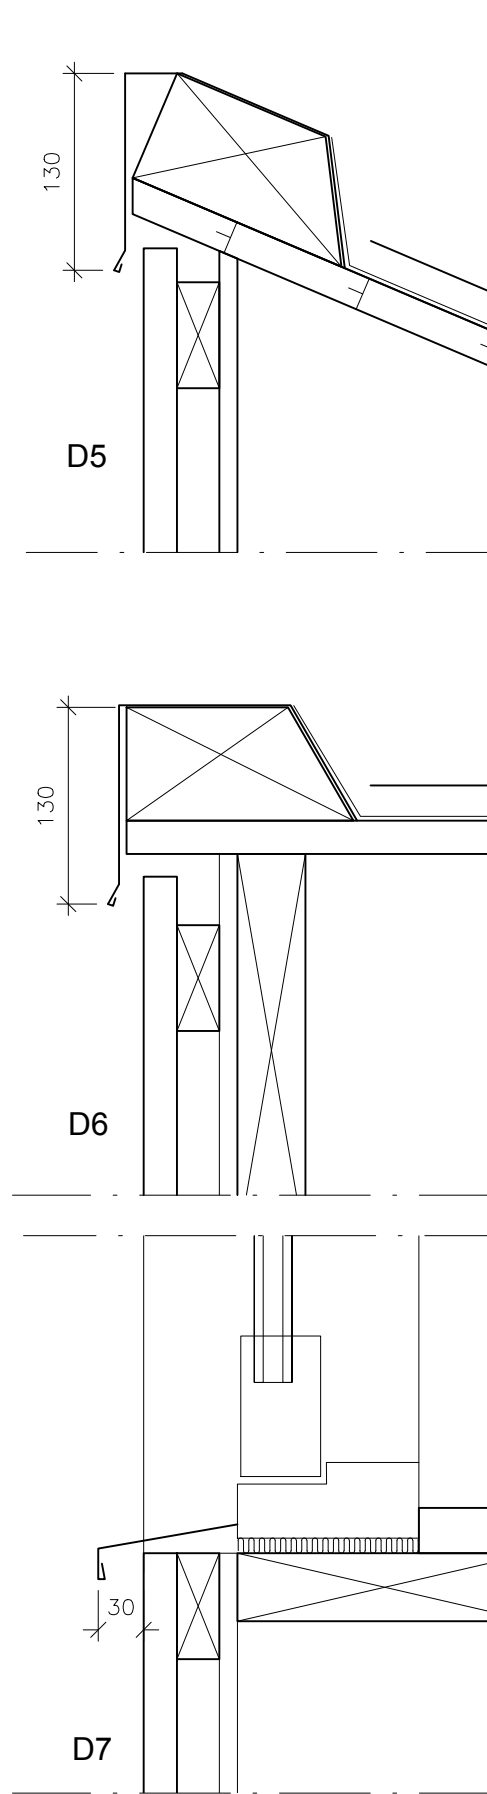

horisontella detaljer

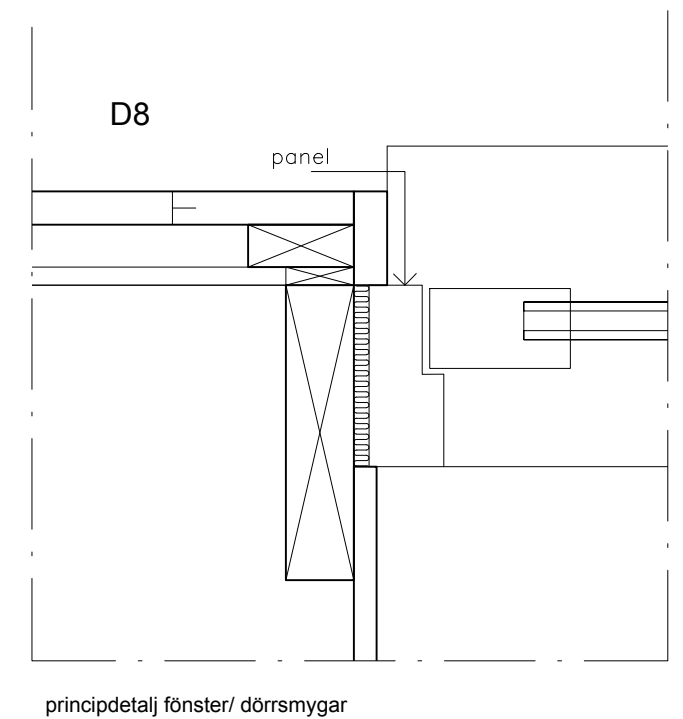


principdetalj fönster/ dörrsmygar

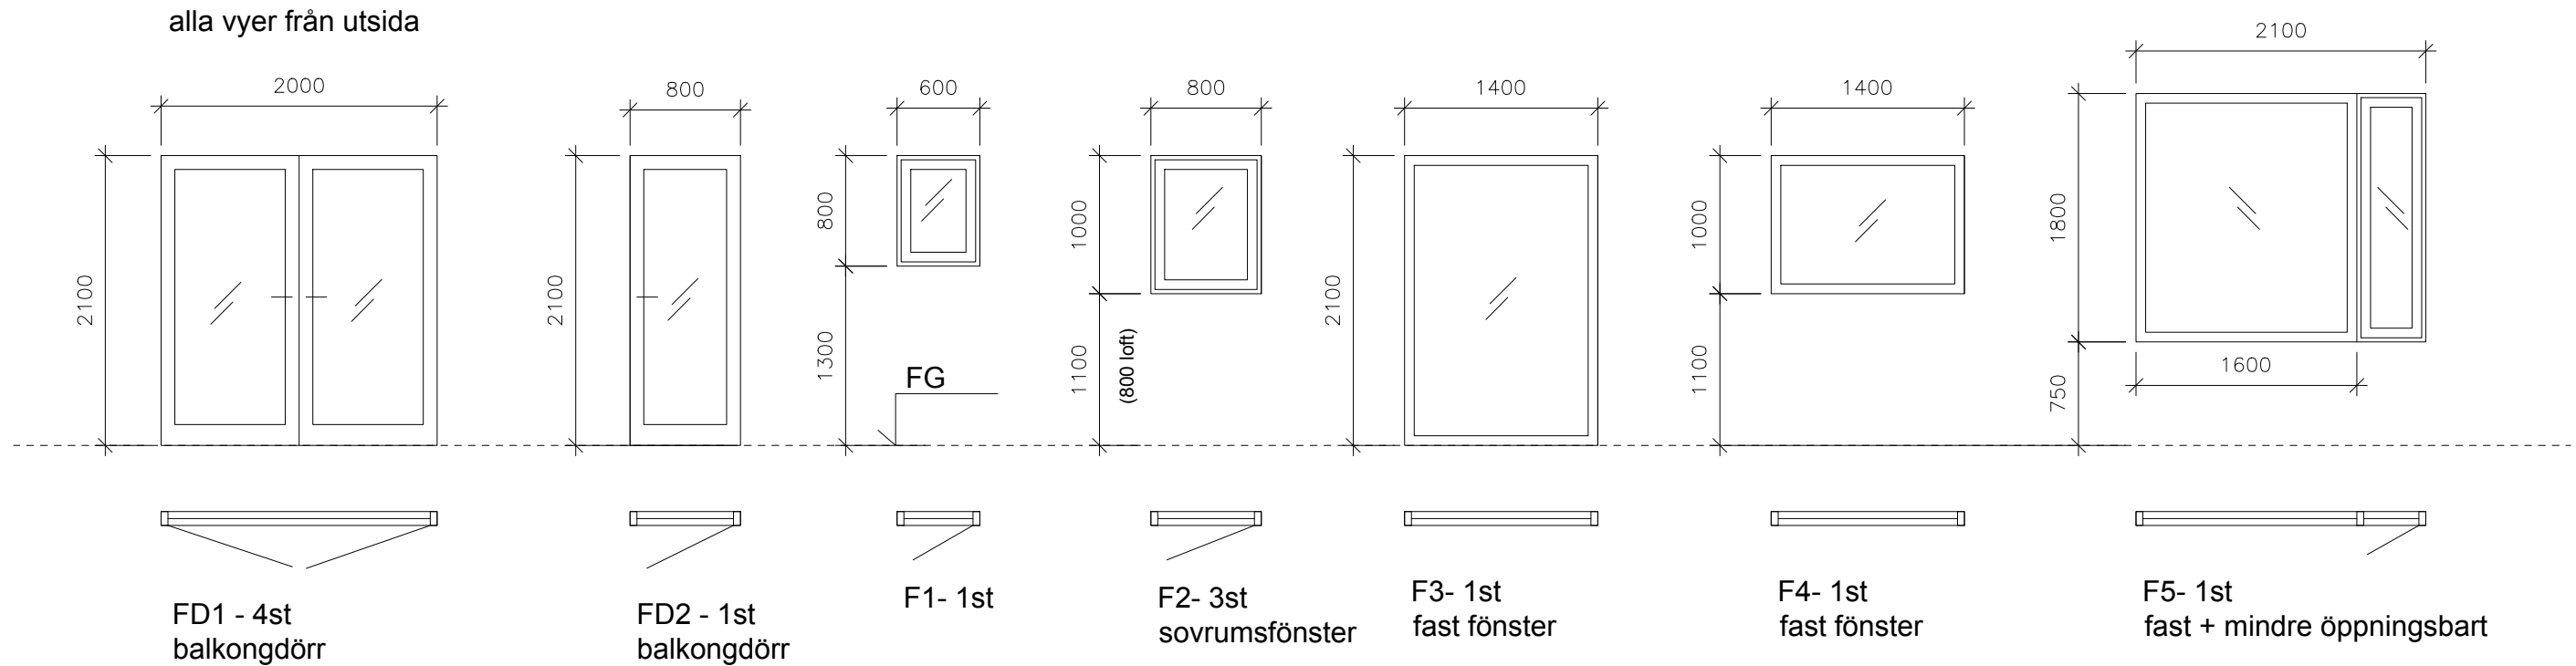




fönster/ fönsterdörrar

ytterdörrar

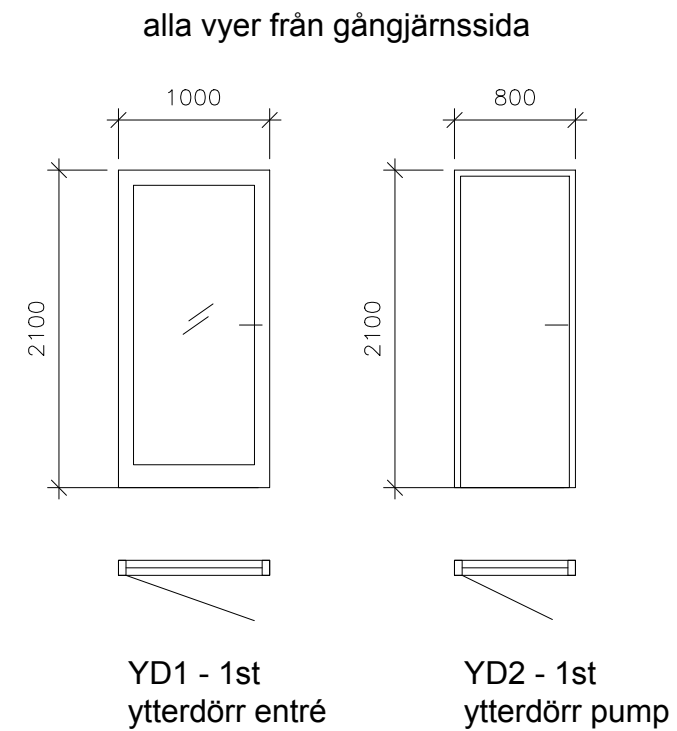


innerdörrar

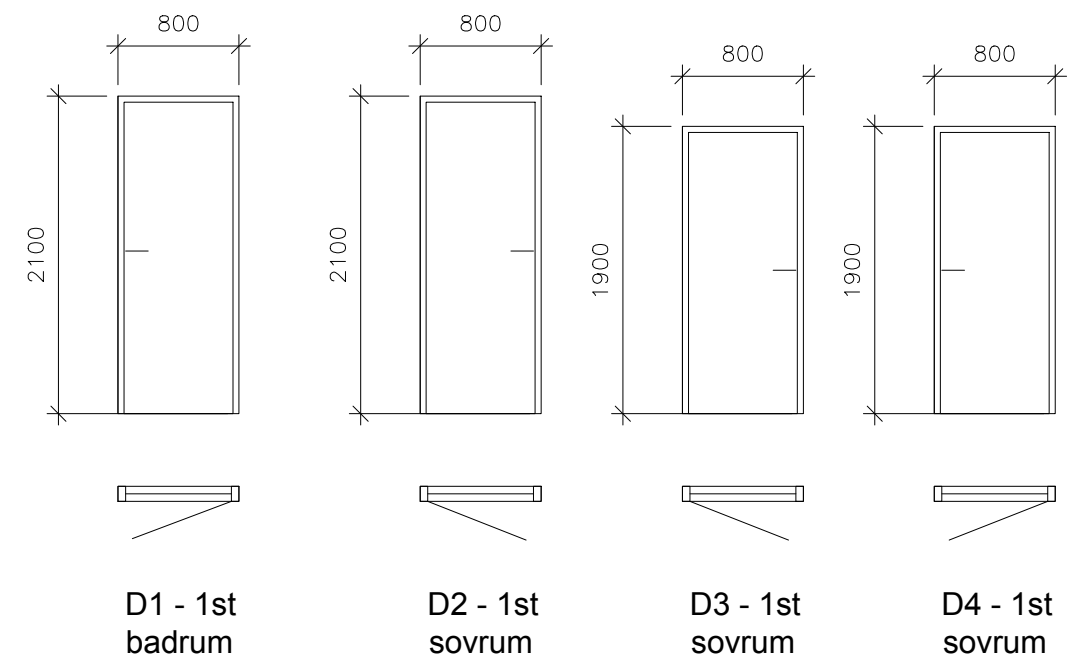

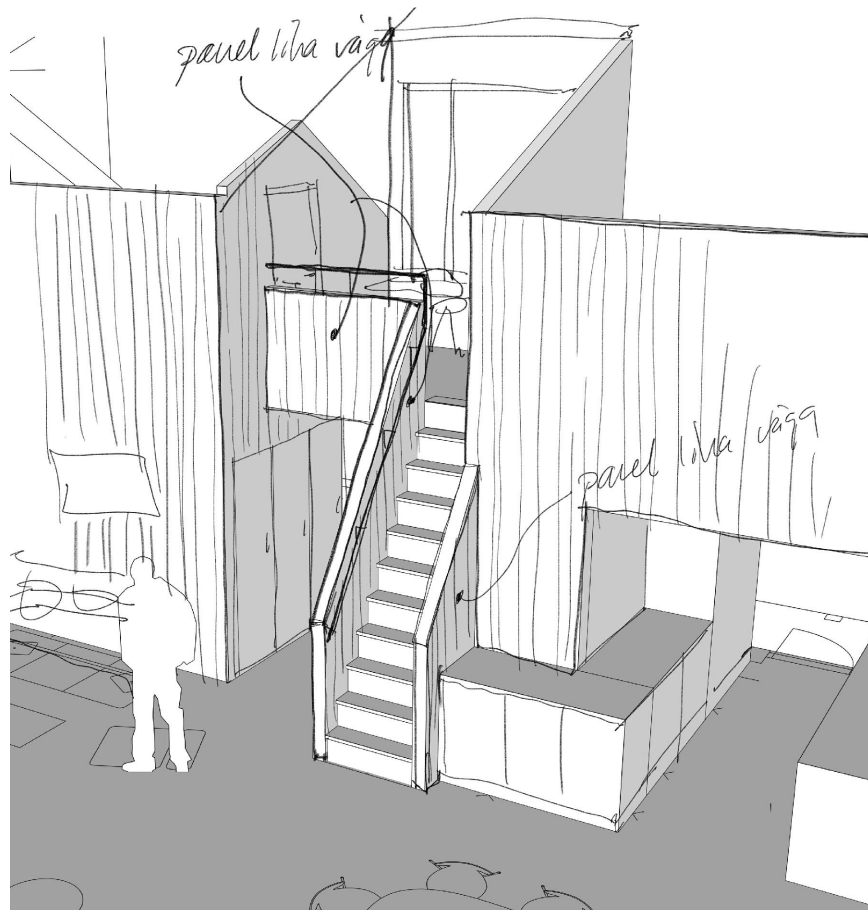
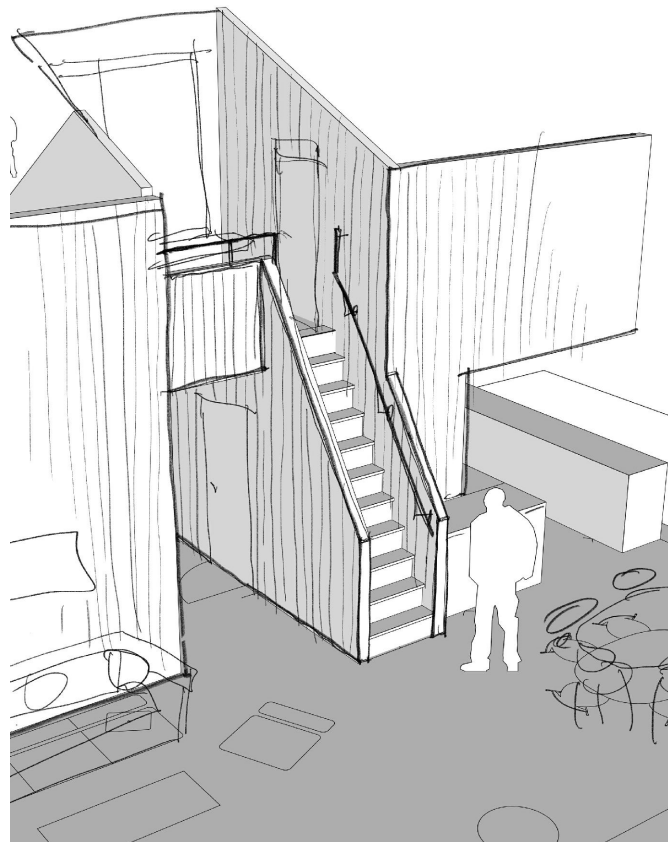


Räcke:
rundstång av stål diameter 20mm., målas. infästning i vägg trappsida båda sidor.
övre del vertikal så man kan hålla där när man börjar gå nerför. (backar). räcket
avslutas innan trappsida, se ritning.


trappa:
plan och sättsteg samma material och behandling som golv. spont sågas bort på
trappnos och behandlas lika golv.

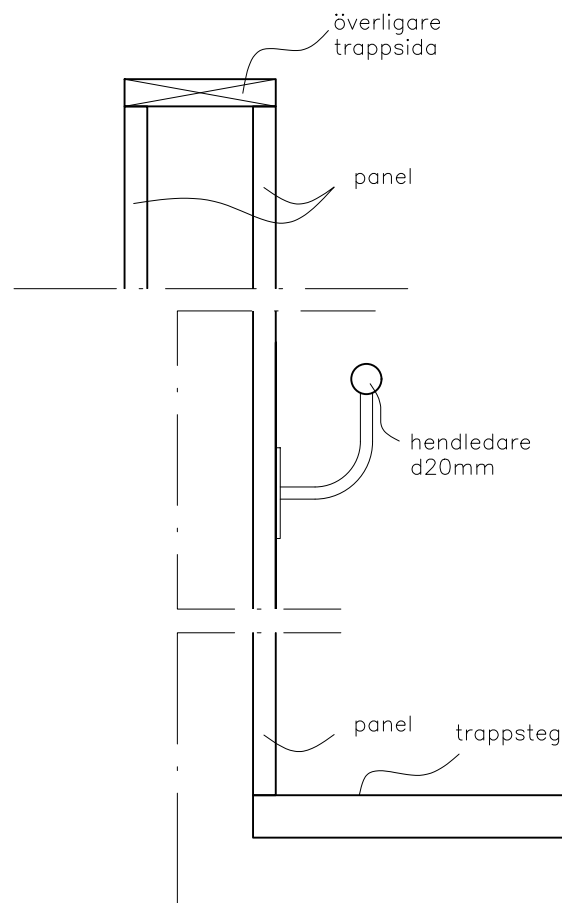


principdetaljer skala 1:5

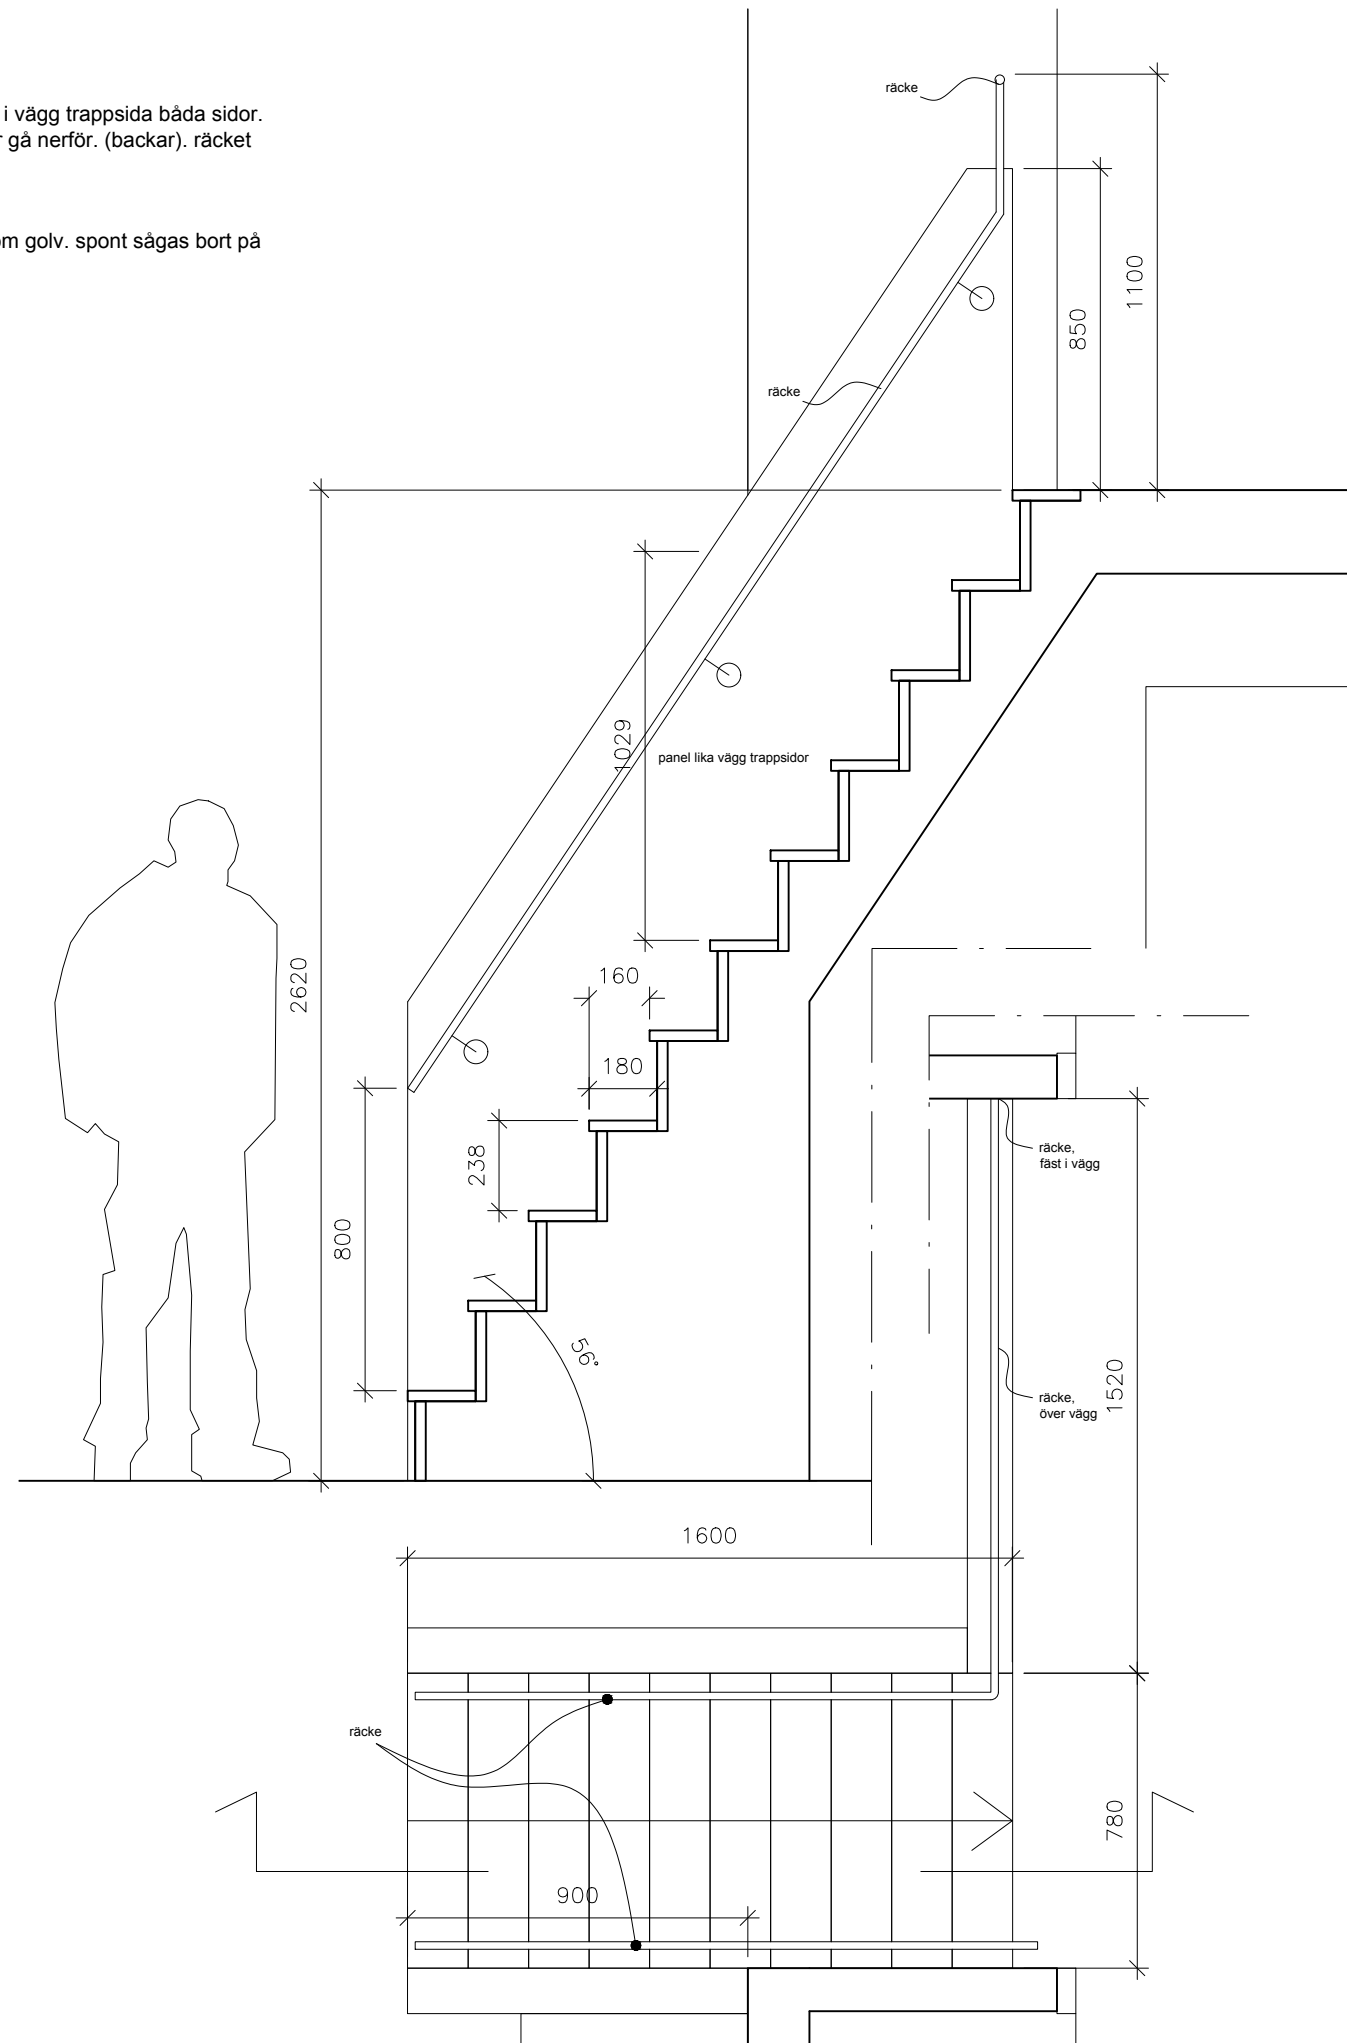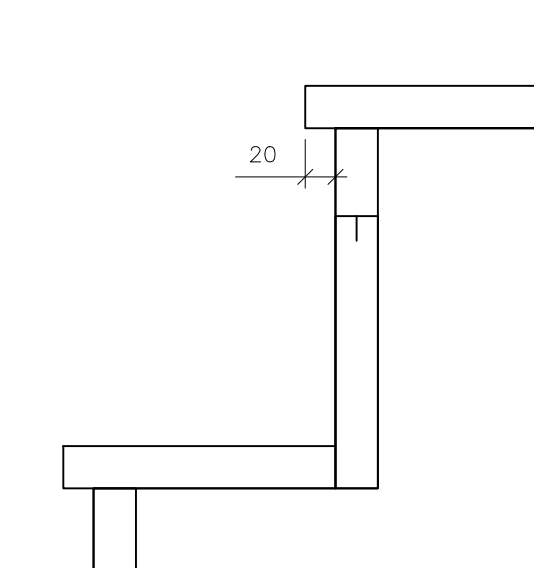

0 1 2meter

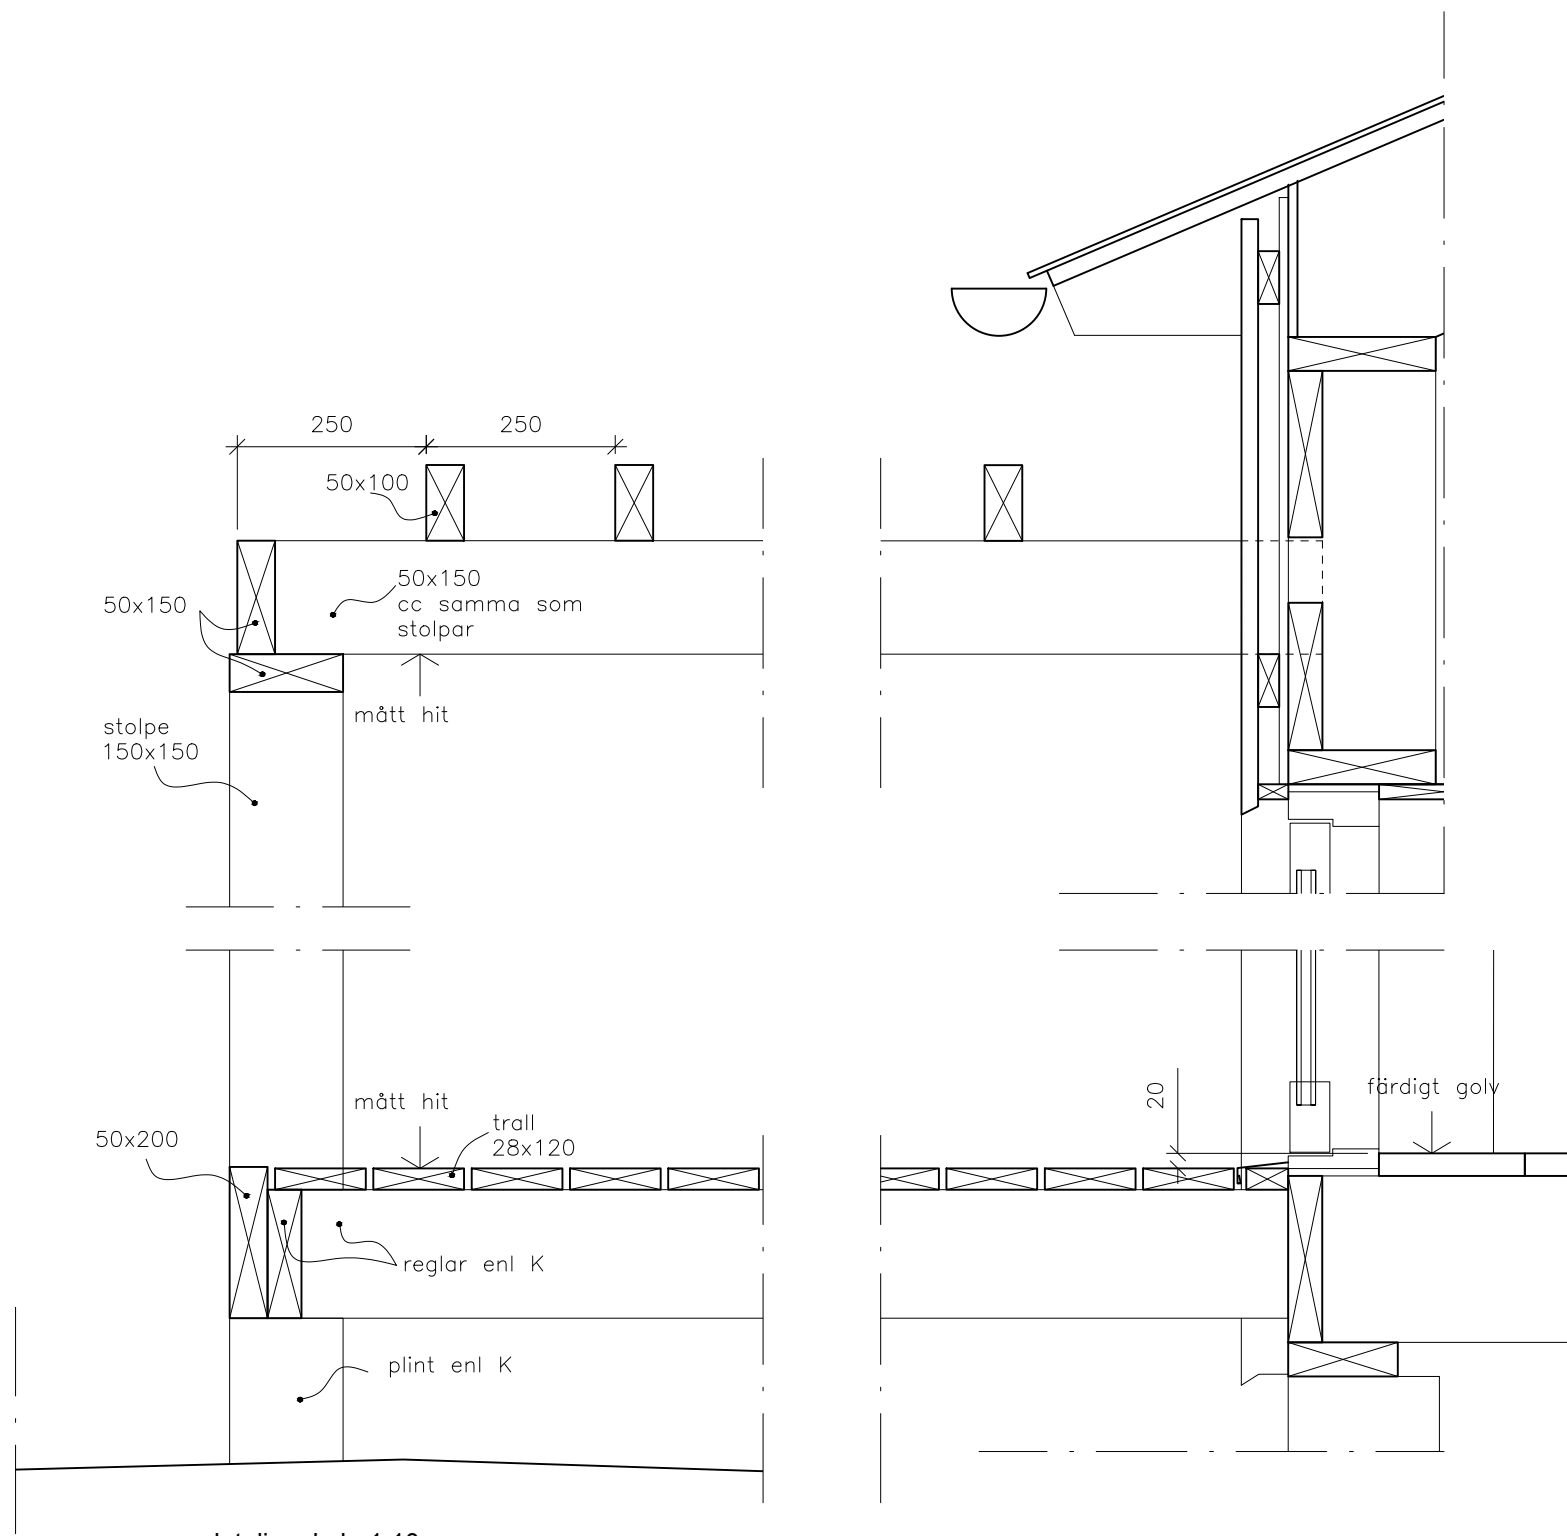

detaljer skala 1:10

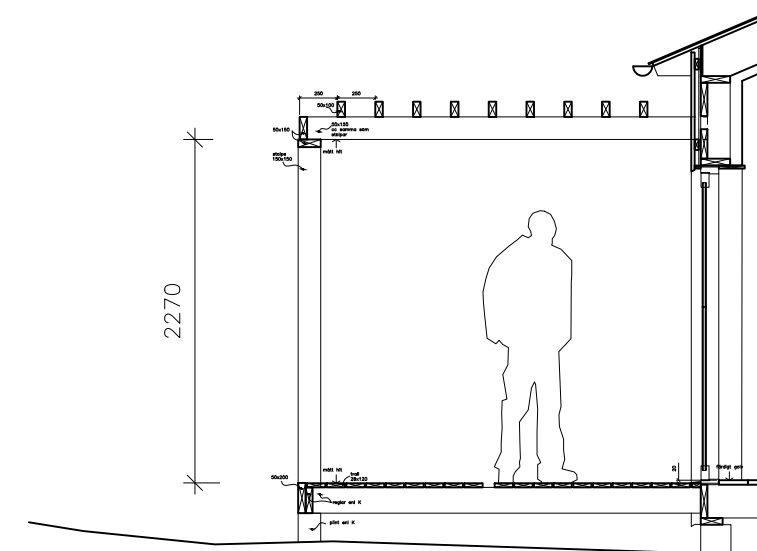

principsektion skala 1:50

pergola:
sågat virke, järnvitriolbehandlat, dimensioner enl. detaljer
placering och avstånd stolpar se planritning